




PSF Bairro Patrimonio

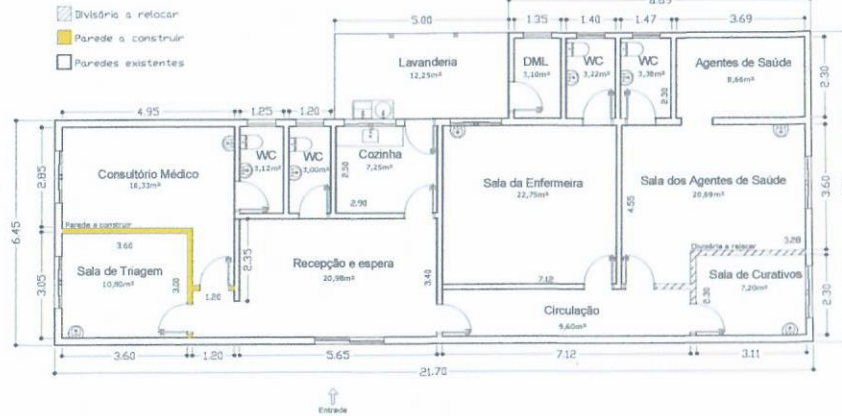

01 Planta Baixa
Escala - 1:100

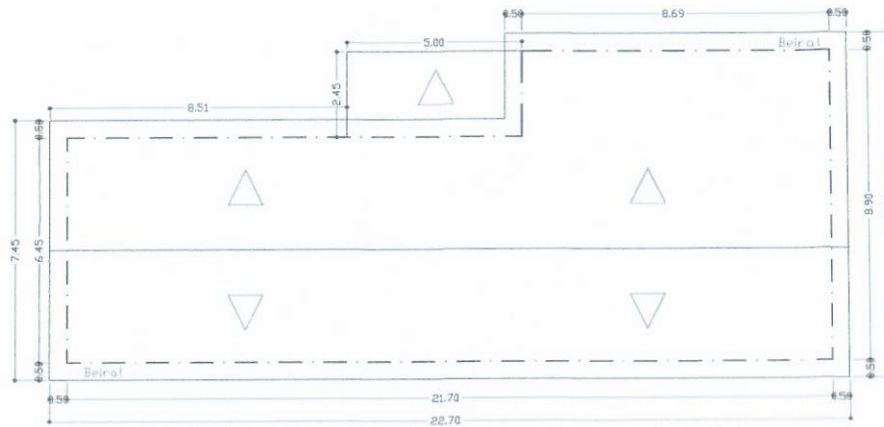

03 Cobertura
Escala - 1:100

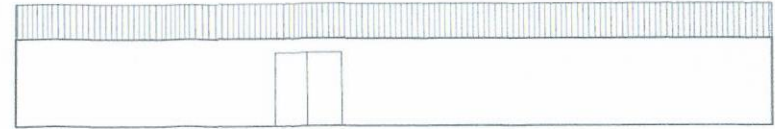

02 Fachada
Escala - 1:100

Projeto Reforma PSF Patrimônio

Folha:
ÚNICA

Planta Baixa, Fachada e Cobertura

Proprietário: Prefeitura Municipal de Muzambinho

Local: Bairro Patrimônio, Zona Rural, Latitude: 21°21'21.9"S e Longitude: 46°36'28.1"W

Cidade-UF: Muzambinho - MG

Localização - Sem Escala:



Data: 04/03/2024

Desenho: Marco Aurelio A. Teixeira

Proprietário:

Coautor do Projeto:

Luís Carvalho de Oliveira
Luís Carvalho de Oliveira
Engenheiro Civil
CREA: MG 228545/D

Prefeitura Municipal de Muzambinho

Autor do Projeto:

Camila em. eu. eu.
Camila Marcia Martins Nogueira
Arquiteta e Urbanista
CAU: A177258-9

Marco Aurelio A. Teixeira
Dir. do Dept. de Obras e Serv. Urbanos
CAU: A9108-9